



ΕΦΗΜΕΡΙΣ ΤΗΣ ΚΥΒΕΡΝΗΣΕΩΣ

ΤΗΣ ΕΛΛΗΝΙΚΗΣ ΔΗΜΟΚΡΑΤΙΑΣ

ΤΕΥΧΟΣ ΤΕΤΑΡΤΟ Αρ. Φύλλου 713

19 Αυγούστου 1997

ΠΕΡΙΕΧΟΜΕΝΑ

ΠΟΛΕΟΔΟΜΙΑ

ΑΠΟΦΑΣΕΙΣ

ΠΟΛΕΟΔΟΜΙΑ

ΑΠΟΦΑΣΕΙΣ

Αριθ. 30665/10262/988 (1)

Αναθεώρηση του ρυμοτομικού σχεδίου Αγίας Βαρβάρας.

Ο ΝΟΜΑΡΧΗΣ ΑΘΗΝΩΝ

Έχοντας υπόψη:

1. Τις διατάξεις του από 17.7.1923 Ν. Δ/τος και ειδικότερα των άρθρων 3 και 70 αυτού, όπως μεταγενέστερα τροποποιήθηκαν και συμπληρώθηκαν.
2. Τις διατάξεις του Α.Ν. 314/68 (ΦΕΚ 47/Α), όπως μεταγενέστερα τροποποιήθηκαν με το 1018/71 Ν. Δ/γμα (ΦΕΚ 220/Α) και με την παρ. 3 του άρθρου 34 του Ν. 1577/85 (ΦΕΚ 210/Α).
3. Τις διατάξεις του 183/86 Π. Δ/τος (ΦΕΚ 70/Α).
4. Τις διατάξεις του Ν. 2218/94 (ΦΕΚ 90/Α) περί ίδρυσης Νομαρχιακής Αυτοδιοίκησης κ.λπ., όπως αντικαταστάθηκαν με τον Ν. 2240/94 (ΦΕΚ 153/Α/94).
5. Τον ισχύοντα Οργανισμό Εσωτερικής Λειτουργίας των Υπηρεσιών της Νομαρχίας Αθηνών (ΦΕΚ 395/Β'/11.5.95) και την 643/5.10.95 απόφαση Νομάρχη Αθηνών περί μεταβίβασης αρμοδιοτήτων.
6. Τις 26/97 και 61/97 ομόφωνες αποφάσεις του Δημοτικού Συμβουλίου Αγίας Βαρβάρας.
7. Την 22/97 θέμα 7ο γνωμοδότηση του ΣΧΟΠ του Νομαρχιακού Τομέα Δυτ. Αθήνας.
8. Το γεγονός ότι από τις διατάξεις αυτής της απόφασης δεν προκαλείται δαπάνη σε βάρος του κρατικού προϋπολογισμού και του Προϋπολογισμού του Δήμου Αγίας Βαρβάρας (άρθρο 27 του Ν. 2081/92), αποφασίζουμε:

Άρθρο 1

Εγκρίνεται η αναθεώρηση του ρυμοτομικού σχεδίου Αγίας Βαρβάρας με τις ακόλουθες πολεοδομικές παρεμβάσεις:

1. Χαρακτηρισμός του με τα στοιχεία Α Β Γ Δ Ε Ζ Α τμήματος του Ο.Τ. 592 σε «χώρο πολιτιστικού κέντρου».
2. Χαρακτηρισμός του με τα στοιχεία Α Β Γ Δ Ε Ζ Α τμήματος του Ο.Τ. 668 σε «χώρο αθλητισμού».
3. Χαρακτηρισμός του με τα στοιχεία Α Β Γ Δ Ε Ζ Η Θ Ι Α τμήματος του Ο.Τ. 669 σε «χώρο αθλητισμού».
4. Χαρακτηρισμός του με τα στοιχεία Α Β Γ Δ Ε Ζ Η Θ Α τμήματος του Ο.Τ. 683 σε «χώρο σχολείου».
5. Χαρακτηρισμός του με τα στοιχεία Α Β Γ Δ Ε Α τμήματος του Ο.Τ. 564 σε «κ.χ. – πράσινο».
6. Χαρακτηρισμός του με τα στοιχεία Α Β Γ Δ Ε Ζ Α τμήματος του Ο.Τ. 565 σε «χώρο παιδικής χαράς».
7. Χαρακτηρισμός του με τα στοιχεία Α Β Γ Δ Ε Α τμήματος του Ο.Τ. 639 σε «χώρο πολιτιστικού κέντρου».
8. Χαρακτηρισμός του με στα στοιχεία Α Β Γ Δ Ε Α τμήματος του Ο.Τ. 453 (200) σε «κ.χ. – πράσινο».
9. Χαρακτηρισμός του με τα στοιχεία Α Β Γ Δ Α τμήματος του Ο.Τ. 514 σε «χώρο σχολείου».

και όπως φαίνονται οι ανωτέρω τροποποιήσεις ρυμοτομικού σχεδίου στα σχετικά πρωτότυπα τοπογραφικά διαγράμματα σε κλίμακα 1:500, οι οποίες συνοδεύουν αυτή την απόφαση.

10. Χαρακτηρισμός σε «πεζόδρομους» των οδών:

– Αγίου Γεωργίου, από Γυθείου έως Τριφυλίας και από Τριφυλίας έως Ηρακλείου.
– Μακρυγιάννη, από Τερψιθέας έως Θράκης.
– Γλυνού, από Μ. Αντύπα έως Σητείας.
– Αιόλου, από Λεωνίδου έως Μ. Αλεξάνδροου.
– Ιπποκράτους.
– Κολοκυθά, από Μ. Αντύπα έως Βουτένης.
– Τερψιθέας, από Σίφνου έως Ηρακλείου.
– Θησέως, από Μακρυγιάννη έως Ηρακλείου.
– Αγ. Ελεούσας, από Ελ. Βενιζέλου έως Πυθαγόρα.
– Αριστομένους, από Ελ. Βενιζέλου έως Αγ. Ελεούσας.
– Πλατή, από Αριστομένους έως Παλαμά.
– Βεάκη, από Διστόμου έως Σ. Σαράφη.

– Πλούτωνος, από Εμ. Δημητρίου έως Κνωσού.
– Αριστοτέλους, από Κουντουριώτου έως Αφροδίτης.
– Βόλου, από Αθ. Διάκου έως Επτανήσου, από Επτανήσου έως Λυκούργου και από Λυκούργου έως Σωκράτους, και όπως φαίνεται στο σχετικό πρωτότυπο σχεδιάγραμμα, σε κλίμακα 1:5000, το οποίο συνοδεύει αυτή την απόφαση.

Άρθρο 2

Η ισχύς αυτής της απόφασης αρχίζει από την ημερομηνία δημοσιευσής της στην Εφημερίδα της Κυβερνήσεως.

Η απόφαση αυτή να δημοσιευθεί στην Εφημερίδα της Κυβερνήσεως.

Αθήνα, 30 Ιουλίου 1997

Με εντολή Νομάρχη
Ο Πρόεδρος της ΝΕ ΠΟΠΕΥ
ΓΙΩΡΓΟΣ ΑΝΑΝΙΑΔΗΣ

Ο.Τ.641

Ο.Τ.640

Λιθόστρωτο

S_2

ΟΔΟΣ ΠΥΡΓΟΥ

S_3

...ΟΜΑΡΧΙΑ ΑΘΗΝΩΝ
...ΝΣΗ ΠΟΛΕΟΔΟΜΙΑΣ
...νοδεύ... την με αριθ. 30665/10262/
988/20/7/97 απόφαση περί
Αναδιεύρυνσης του
ρυμοτομικού σχεδίου
ΑΓΙΑΣ ΒΑΡΒΑΡΑΣ

ΑΘΗΝΑ 30-7-1997
Ο ΠΡΟΕΔΡΟΣ ΤΗΣ ΝΕ ΤΟΠΣΕΥ

ΓΙΩΡΓΟΣ ΑΝΑΝΙΑΔΗΣ

WC

E

Δ

ΟΔΟΣ ΔΟΥΣΜΑΝΗ

Ο.Τ.638

Ο.Τ.639

ΧΩΡΟΣ ΠΟΛΙΤΙΣΤΙΚΟΥ ΚΕΝΤΡΟΥ

Λιθόστρωτο

S_4

κράσπεδο

κράσπεδο

μανδρότοιχος

... Δημ. Υπηρεσίας
Ακριβές Αντίγραφο
... 1-8-97
Ο Τμηματάρχης
... Τμήματος ...

Ν. ΠΑ...

Γ

S_1


A

B

ΟΔΟΣ ΣΩΚΡΑΤΟΥΣ

Ο.Τ.611

Ο.Τ.610

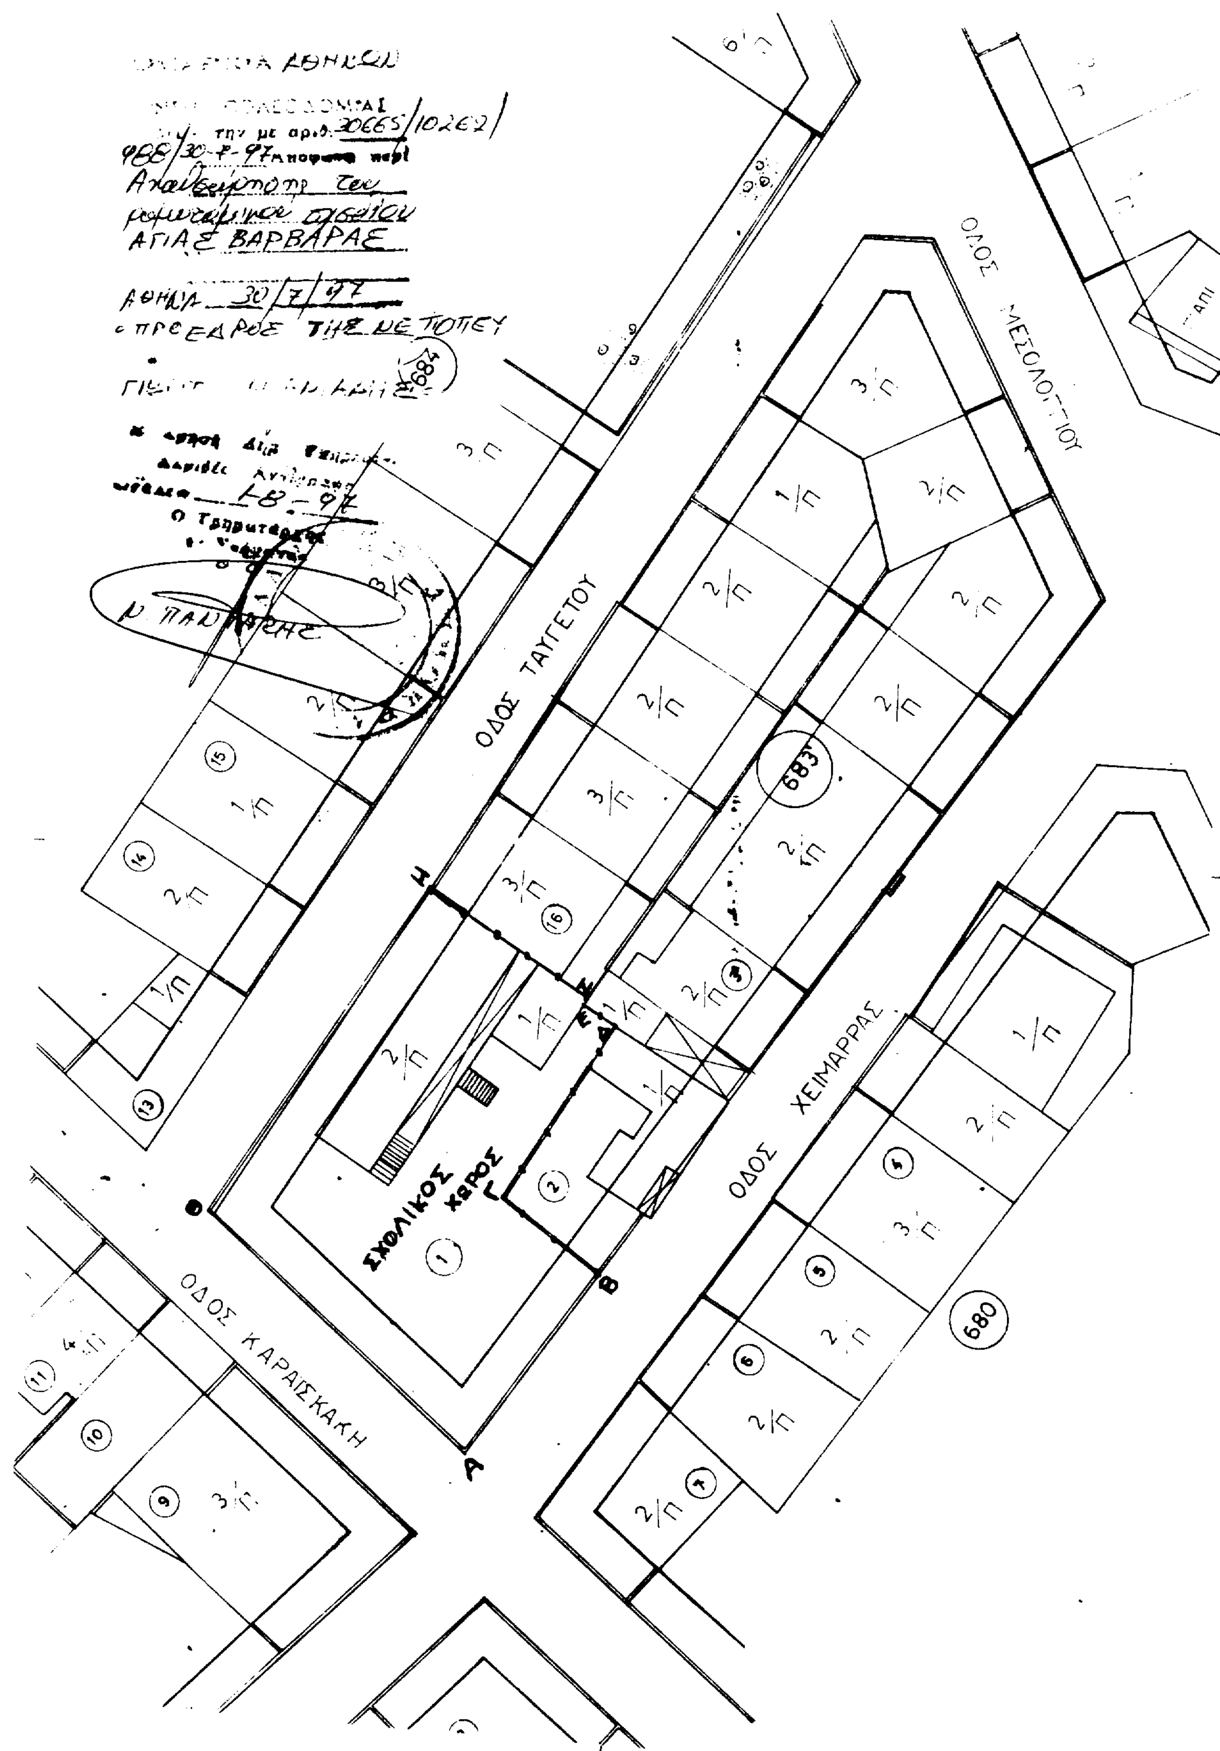

ΟΔΟΣ ΤΑΥΓΕΤΟΥ
ΟΔΟΣ ΜΕΣΟΛΟΓΓΙΟΥ
ΟΔΟΣ ΧΕΙΜΑΡΡΑΣ
ΟΔΟΣ ΚΑΡΑΙΣΚΑΚΗ
ΣΧΟΛΙΚΟΣ ΧΩΡΟΣ
683
684
680
Α
Β
Γ
Δ
Ε
Η
Θ

ΟΔΟΣ ΘΕΜΙΣΤΟΚΛΕΟΥΣ

ΟΔΟΣ ΡΗΓΑ ΦΕΡΑΙΟΥ

ΠΑΤΡΩΝ ΓΕΡΜΑΝΟΥ

ΔΗΜΟΤΙΚΟΣ ΧΕΡΣΟΣ

Ο.Τ. 588

Ο.Τ. 668

Ο.Τ. 669

Ο.Τ. 674

Ο.Τ. 675


Ο.Τ. 678

ΧΩΡΟΣ ΑΘΛΗΤΙΣΜΟΥ

250

200

150

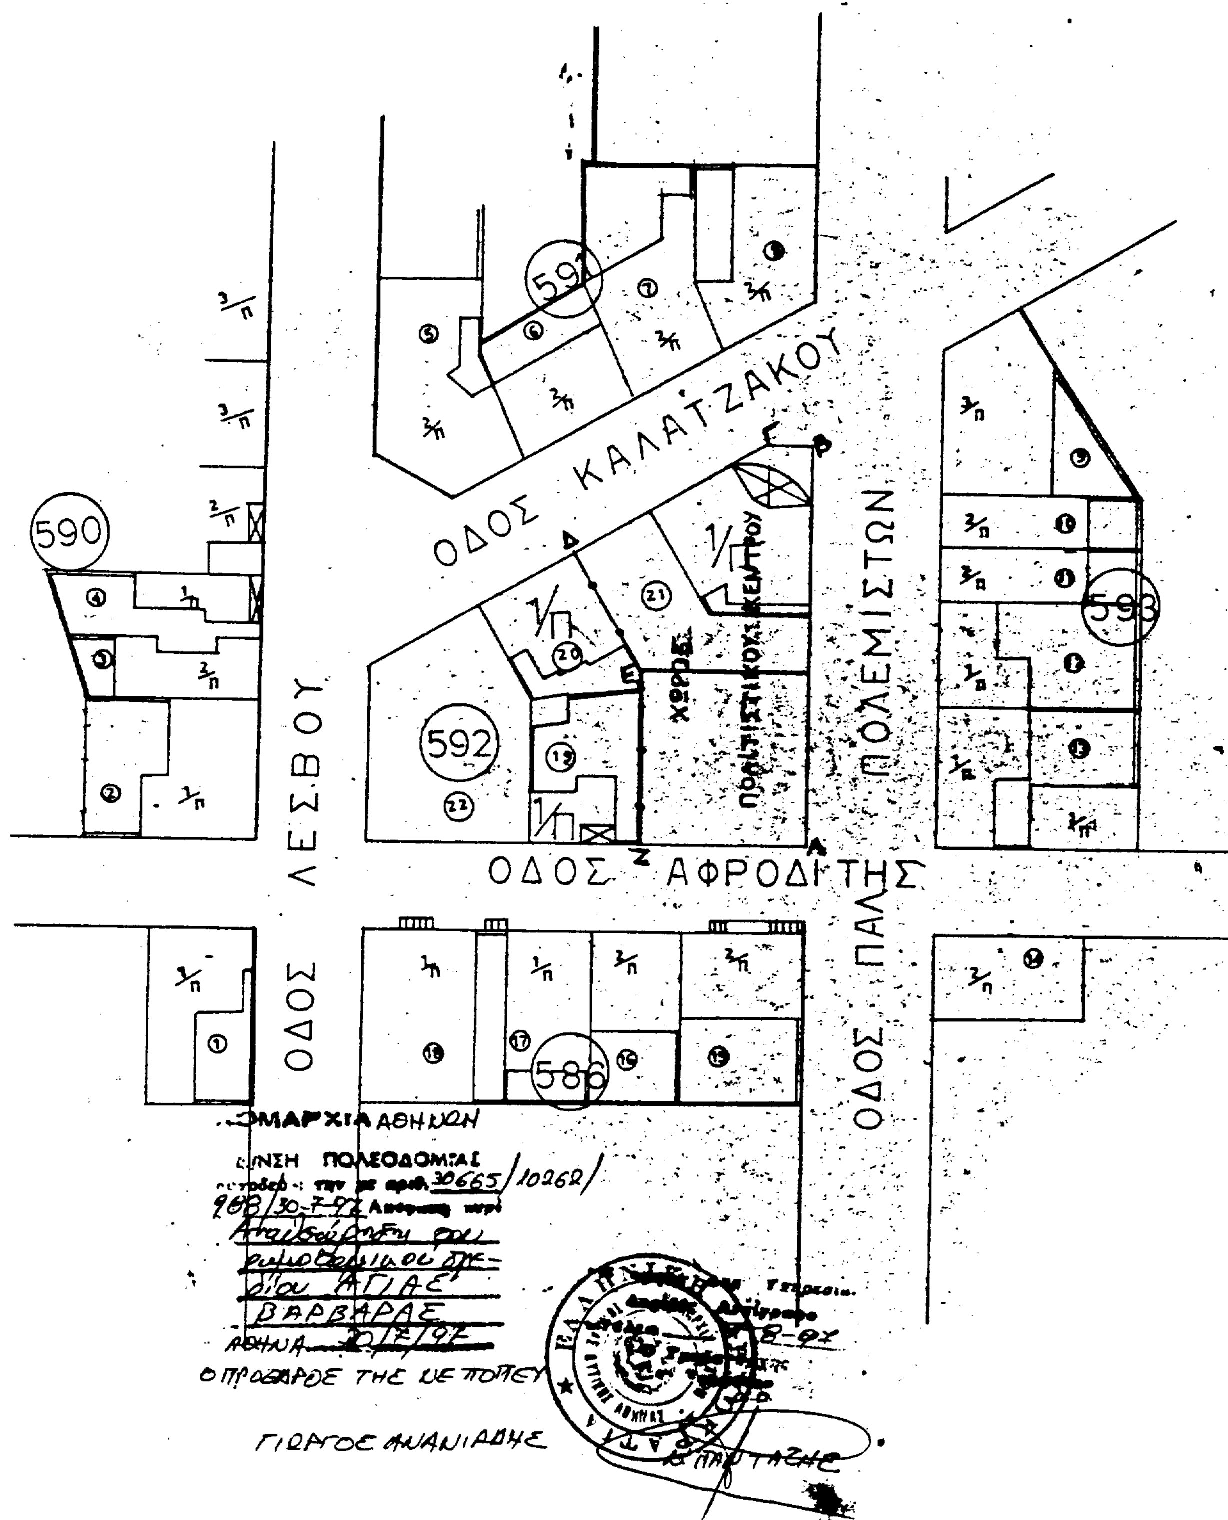
ΟΔΟΣ ΚΑΛΑΤΖΑΚΟΥ
ΟΔΟΣ ΑΦΡΟΔΙΤΗΣ
ΟΔΟΣ ΛΕΣΒΟΥ
ΟΔΟΣ ΠΑΛ. ΠΟΛΕΜΙΣΤΩΝ
590
591
592
593
586
ΧΩΡΟΣ ΠΟΛΙΤΙΣΤΙΚΟΥ ΚΕΝΤΡΟΥ
ΓΙΩΡΓΟΣ ΑΝΑΝΙΑΔΗΣ

Ο.Τ.564

Ο.Τ.565

ΧΩΡΟΣ ΠΡΑΣΙΝΟΥ

ΧΩΡΟΣ ΠΑΙΔΙΚΗΣ ΧΑΡ

Ο.Τ.566

Ο.Τ.535

ΑΘΗΝΩΝ

Η ΠΟΛΕΟΔΟΜΙΑ

με αρ. 30665/10262/988/30-7-97 Απόφαση

Αναθεώρηση του ρυμοτομικού σχεδίου ΑΓΙΑΣ ΒΑΡΒΑΡΑΣ

ΑΘΗΝΑ 30/7/97


Ο ΠΡΟΕΔΡΟΣ ΤΗΣ ΔΕΠΟΠΕΥ


ΓΙΩΡΓΟΣ ΑΝΑΝΙΑΔΗΣ


Δ. ΠΑΠΟΤΑΣΗΣ

ΝΟΜΑΡΧΙΑ ΑΘΗΝΩΝ
ΠΟΛΕΟΔΟΜΙΑΣ
την με αριθ. 30665/10262/988/30-7-97 Απόφαση περί Αναθεώρησης του ρυμοτομικού σχεδίου ΑΓΙΑΣ ΒΑΡΒΑΡΑΣ.
Αθήνα 30-7-97
Ο ΠΡΟΕΔΡΟΣ ΤΗΣ ΝΕ ΠΟΠΕΥ
ΓΙΩΡΓΟΣ ΑΝΑΝΙΑΔΗΣ

Ακριβές Αντίγραφο
1-8-97
Ο Γραμματέας

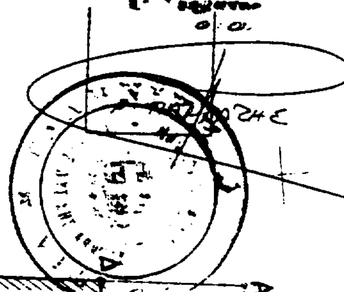

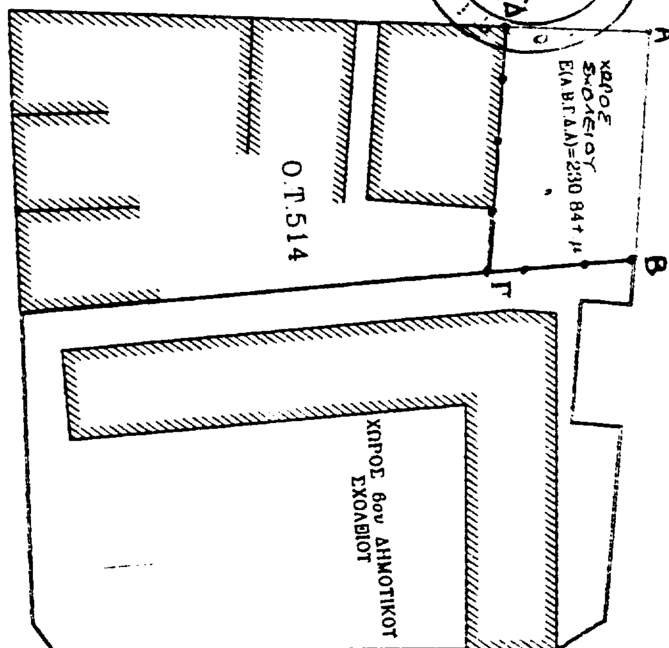

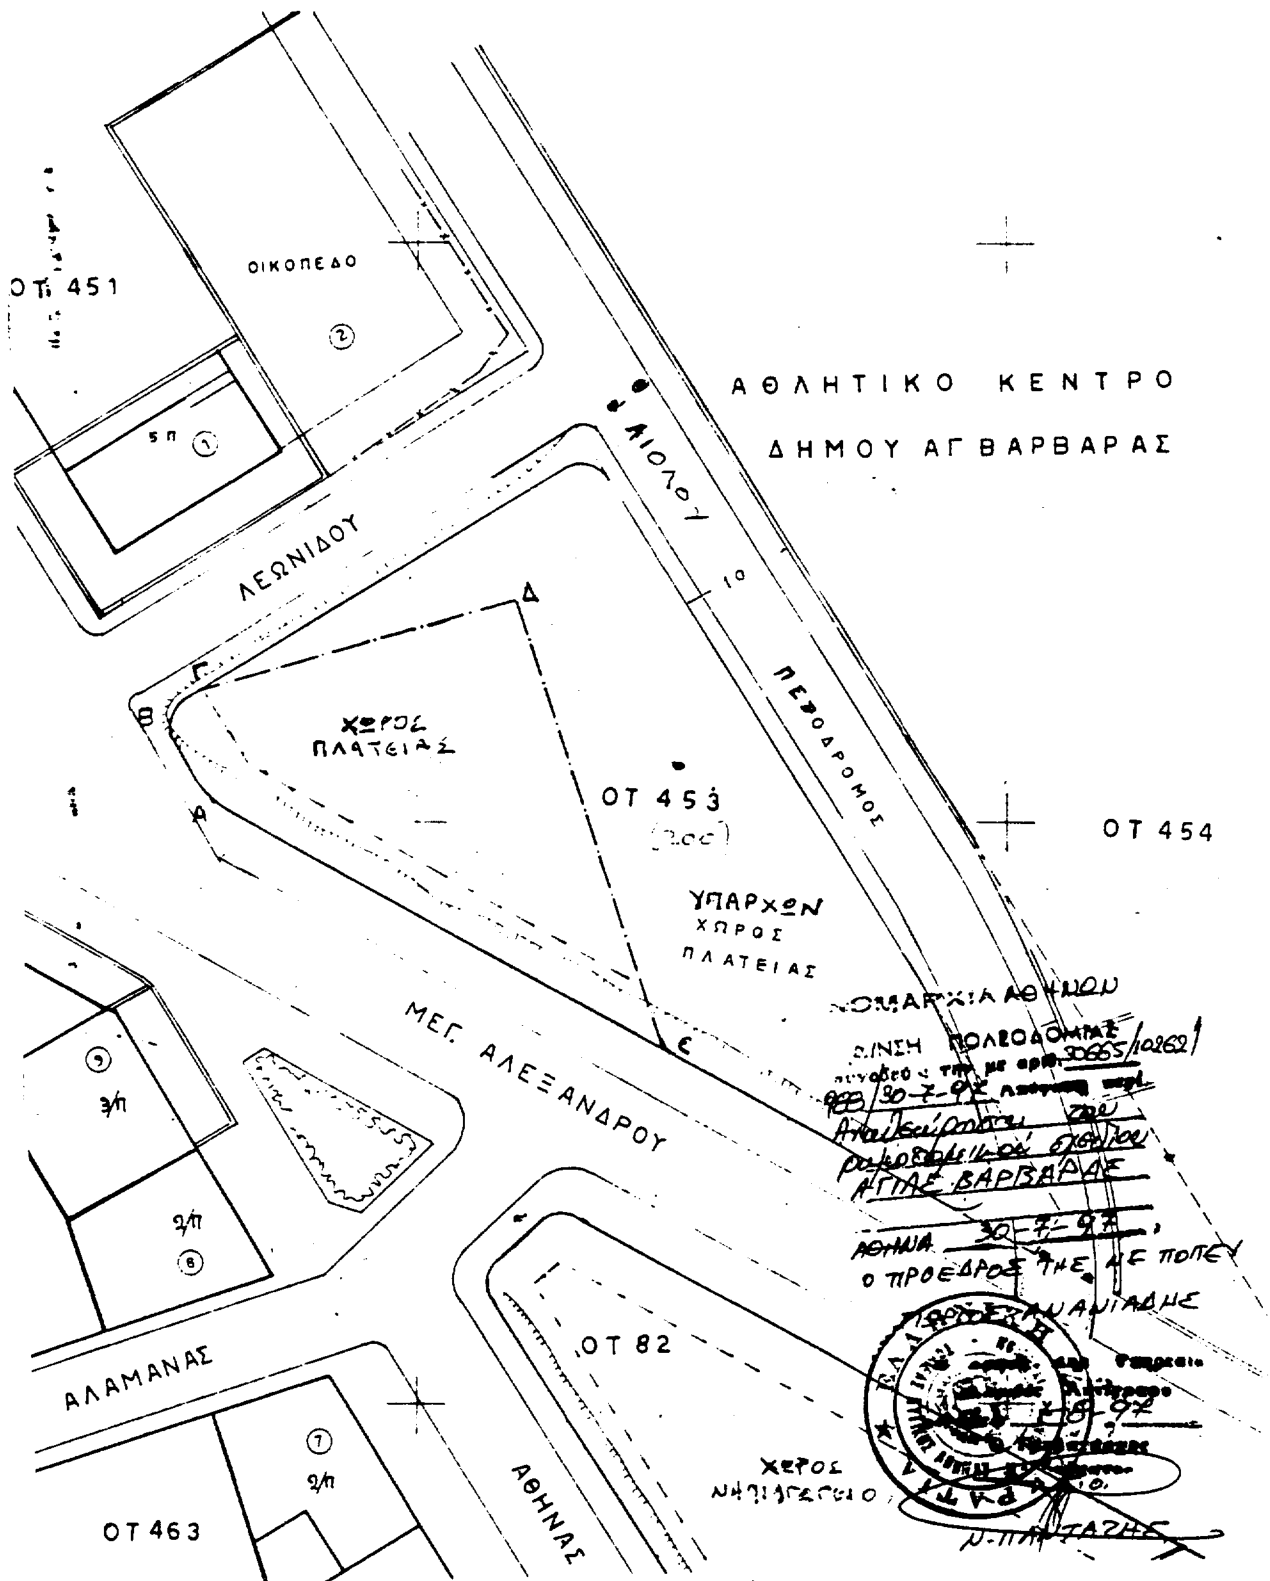
ΟΤ 451
ΟΙΚΟΠΕΔΟ
ΑΘΛΗΤΙΚΟ ΚΕΝΤΡΟ
ΔΗΜΟΥ ΑΓ ΒΑΡΒΑΡΑΣ
ΛΕΩΝΙΔΟΥ
ΠΕΖΟΔΡΟΜΟΣ
ΧΩΡΟΣ ΠΛΑΤΕΙΑΣ
ΟΤ 453
ΟΤ 454
ΥΠΑΡΧΩΝ ΧΩΡΟΣ ΠΛΑΤΕΙΑΣ
ΜΕΓ. ΑΛΕΞΑΝΔΡΟΥ
ΑΛΑΜΑΝΑΣ
ΟΤ 82
ΑΘΗΝΑΣ
ΟΤ 463
ΧΩΡΟΣ

ΜΕΡΙΚΗ ΑΝΑΘΕΩΡΗΣΗ
ΡΥΜΟΤΟΜΙΚΟΥ ΣΧΕΔΙΟΥ
ΔΗΜΟΣ ΑΓ. ΒΑΡΒΑΡΑΣ

ΧΑΡΑΚΤΗΡΙΣΜΕΝΟΣ ΧΩΡΟΣ
ΠΕΖΟΔΡΟΜΟΣ

ΘΕΩΡΗΘΗΚΕ
Αγ. Βαρβάρα 11/9/1997

Αριθ. 30664/10266/984 (2)

Τροποποίηση ρυμοτομικού σχεδίου Αγίας Βαρβάρας στο Ο.Τ. 497.

Ο ΝΟΜΑΡΧΗΣ ΑΘΗΝΩΝ

Έχοντας υπόψη:

1. Τις διατάξεις του από 17.7.1923 Ν. Δ/τος και ειδικότερα των άρθρων 3 & 70 αυτού όπως μεταγενέστερα τροποποιήθηκαν και συμπληρώθηκαν.

2. Τις διατάξεις του Α.Ν. 314/68 (ΦΕΚ 47/Α) όπως μεταγενέστερα τροποποιήθηκαν με το υπ' αρ. 1018/71 Ν. Δ/
γμα (ΦΕΚ 220/Α) και με την παρ. 3 του άρθρου 34 του Ν. 1577/85 (ΦΕΚ 210/Α).

3. Τις διατάξεις του υπ' αρ. 183/86 Π. Δ/τος (ΦΕΚ 70/Α).

4. Τις διατάξεις του Ν. 2218/94 (ΦΕΚ 90/Α) περί Ίδρυσης Νομαρχιακής Αυτοδιοίκησης κ.λπ., όπως αντικαταστάθηκαν με τον Ν. 2240/94 (ΦΕΚ 153/Α/94).

5. Τον ισχύοντα Οργανισμό Εσωτερικής Λειτουργίας των Υπηρεσιών της Νομαρχίας Αθηνών (ΦΕΚ 395/Β'/11.5.95) και την υπ' αρ. 643/5.10.95 απόφαση Νομάρχη Αθηνών περί μεταβίβασης αρμοδιοτήτων.

6. Την υπ' αρ. 73/18.4.97 ομόφωνη απόφαση του Δημοτικού Συμβουλίου Αγίας Βαρβάρας.

7. Την υπ' αρ. 26/97 θέμα 6ο γνωμοδότηση του ΣΧΟΠ του Νομαρχιακού Τομέα Δυτ. Αθήνας.

8. Το γεγονός ότι από τις διατάξεις αυτής της απόφασης δεν προκαλείται δαπάνη σε βάρος του κρατικού προϋπολογισμού και του Προϋπολογισμού του Δήμου Αγίας Βαρβάρας (άρθρο 27 του Ν. 2081/92), αποφασίζουμε:

Άρθρο 1

Εγκρίνεται η τροποποίηση του ρυμοτομικού σχεδίου Αγίας Βαρβάρας στο Ο.Τ. 497, με τον αποχαρακτηρισμό, του με τα στοιχεία ΑΒΓΔΑ, τμήματός του από χώρο πολιτιστικού κέντρου, και τον χαρακτηρισμό του σε οικοδομήσιμο χώρο, όπως φαίνεται στο σχετικό πρωτότυπο σχεδιάγραμμα σε κλίμακα 1:500, το οποίο συνοδεύει αυτή την απόφαση.

Άρθρο 2

Η ισχύς αυτής της απόφασης αρχίζει από την ημερομηνία δημοσιευσής της στην Εφημερίδα της Κυβερνήσεως.


Η παρούσα απόφαση να δημοσιευθεί στην Εφημερίδα της Κυβερνήσεως.

Αθήνα, 30 Ιουλίου 1997

Με εντολή Νομάρχη

Ο Πρόεδρος της ΝΕ ΠΟΠΕΥ

ΓΙΩΡΓΟΣ ΑΝΑΝΙΑΔΗΣ

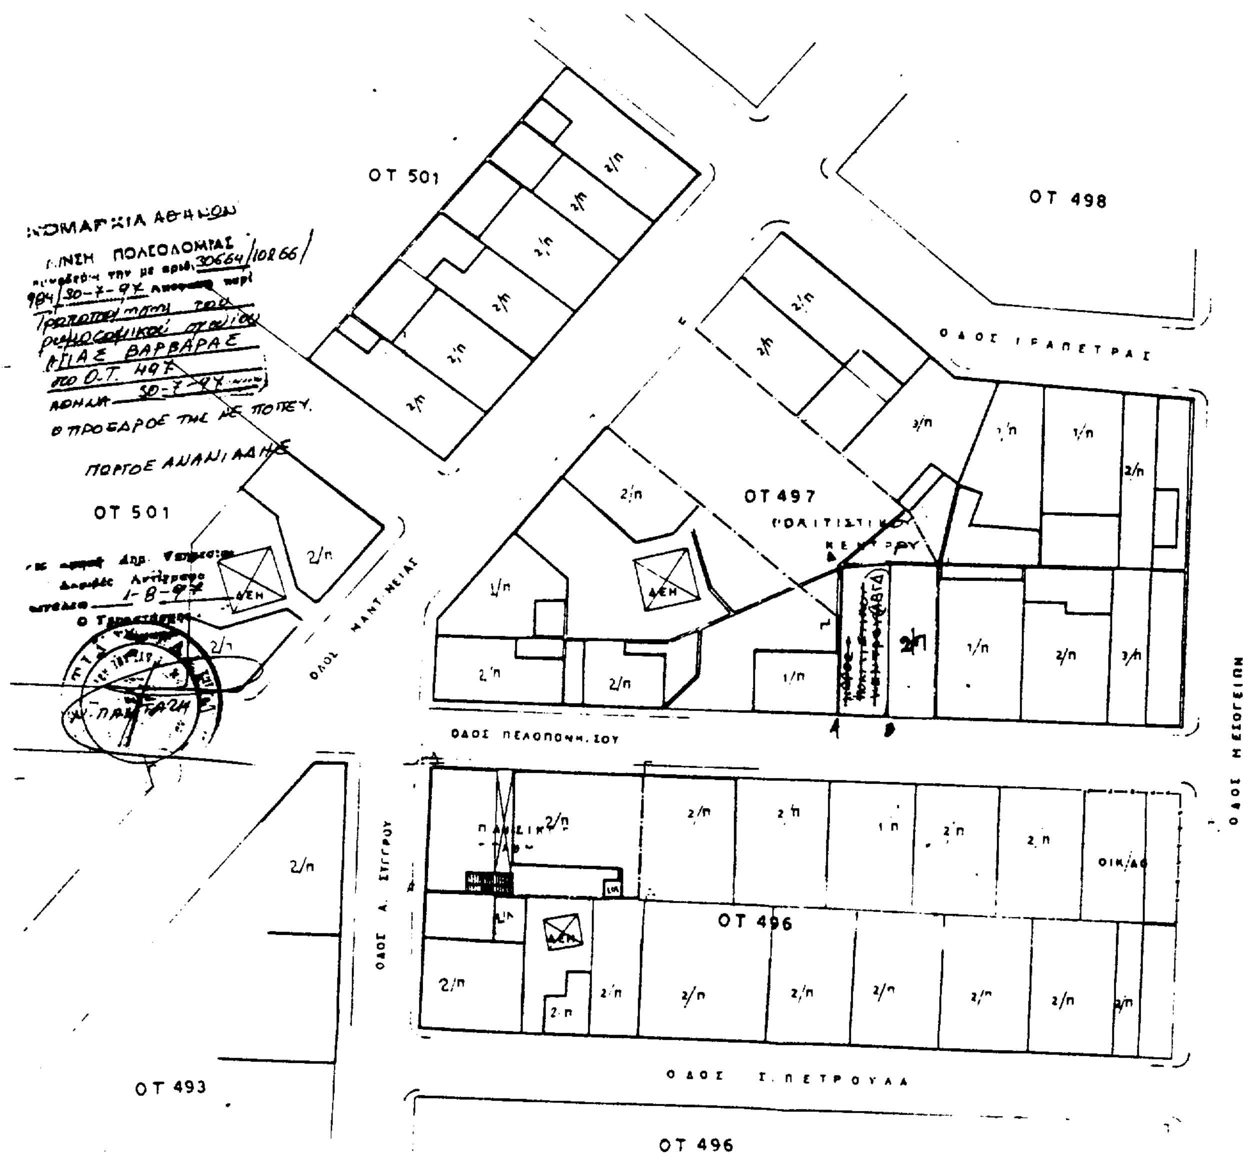

ΟΤ 501
ΟΤ 498
ΟΔΟΣ ΙΕΡΑΠΕΤΡΑΣ
ΟΤ 497
ΠΟΛΙΤΙΣΤΙΚΟ ΚΕΝΤΡΟ
ΟΔΟΣ ΜΑΝΤΙΝΕΙΑΣ
ΟΔΟΣ ΠΕΛΟΠΟΝΝΗΣΟΥ
ΟΔΟΣ ΜΕΣΟΓΕΙΩΝ
ΟΔΟΣ Α. ΣΥΓΓΡΟΥ
ΟΤ 496
ΟΔΟΣ Σ. ΠΕΤΡΟΥΛΑ
ΟΤ 493
ΟΤ 496

Αριθ. 30662/10264/986 (3)

Τροποποίηση ρυμοτομικού σχεδίου Πετρούπολης στα Ο.Τ. 466, 467 και 468 (οδός Ελ. Βενιζέλου).

Ο ΝΟΜΑΡΧΗΣ ΑΘΗΝΩΝ

Έχοντας υπόψη:

1. Τις διατάξεις του από 17.7.1923 Ν. Δ/τος και ειδικότερα των άρθρων 3 & 70 αυτού όπως μεταγενέστερα τροποποιήθηκαν και συμπληρώθηκαν.

2. Τις διατάξεις του από 8/27.10.1925 Π. Δ/τος «περί διορθώσεως ασυμφωνίας».

3. Τις διατάξεις του Α.Ν. 314/68 (ΦΕΚ 47/Α) όπως μεταγενέστερα τροποποιήθηκαν με το υπ' αρ. 1018/71 Ν. Δ/
γμα (ΦΕΚ 220/Α) και με την παρ. 3 του άρθρου 34 του Ν. 1577/85 (ΦΕΚ 210/Α).

4. Τις διατάξεις του υπ' αρ. 183/86 Π. Δ/τος (ΦΕΚ 70/Α).

5. Τις διατάξεις του Ν. 2218/94 (ΦΕΚ 90/Α) περί Ίδρυσης Νομαρχιακής Αυτοδιοίκησης κ.λπ., όπως αντικαταστάθηκαν με τον Ν. 2240/94 (ΦΕΚ 153/Α/94).

6. Τον ισχύοντα Οργανισμό Εσωτερικής Λειτουργίας των Υπηρεσιών της Νομαρχίας Αθηνών (ΦΕΚ 395/Β'/ 11.5.95) και την υπ' αρ. 643/5.10.95 απόφαση Νομάρχη Αθηνών περί μεταβίβασης αρμοδιοτήτων.

7. Το υπ' αρ. 1570/98/13.5.1983 έγγραφο της Δ/νσης Πολεοδομίας Αιγάλεω προς τον Δήμο Πετρούπολης περί «διαπίστωσης ασυμφωνίας».

8. Τα υπ' αρ. 1797/171/13.2.97 και 5485/547/ 22.4.97 έγγραφα της Δ/νσης Πολεοδομίας του Νομαρχιακού Τομέα Δυτικής Αθήνας προς τον Δήμο Πετρούπολης, σύμφωνα με τις παρ. 2 και 3 του άρθρου 31 του υπ' αρ. 323/89 Π. Δ/τος.

9. Την υπ' αρ. 26/97 Θέμα 7ο γνωμοδότηση του ΣΧΟΠ του Νομαρχιακού Τομέα Δυτ. Αθήνας.

10. Το γεγονός ότι από τις διατάξεις αυτής της απόφασης δεν προκαλείται δαπάνη σε βάρος του κρατικού προϋπολογισμού και του Προϋπολογισμού του Δήμου Πετρούπολης (άρθρο 27 του Ν. 2081/92), αποφασίζουμε:

Άρθρο 1

Εγκρίνεται η τροποποίηση του ρυμοτομικού σχεδίου Πετρούπολης στην οδό Ελ. Βενιζέλου με:

α) τη μικρή μείωση του πλάτους της μεταξύ των Ο.Τ. 200 - 468,259 - 467 και 259 - 466, ύστερα από την εκεί διαπιστωθείσα ασυμφωνία ρυμοτομικού σχεδίου και υφιστάμενης κατάστασης και

β) τη μείωση των προκηπίων των Ο.Τ. 466 και 467 επί της οδού Ελ. Βενιζέλου από 4.00 σε 3.00 μέτρα, όπως φαίνεται στο σχετικό πρωτότυπο σχεδιάγραμμα σε κλίμακα 1:500 το οποίο συνοδεύει αυτή την απόφαση.

Άρθρο 2

Η ισχύς αυτής της απόφασης αρχίζει από την ημερομηνία δημοσιευσής της στην Εφημερίδα της Κυβερνήσεως.

Η παρούσα απόφαση να δημοσιευθεί στην Εφημερίδα της Κυβερνήσεως.

Αθήνα, 30 Ιουλίου 1997

Με εντολή Νομάρχη
Ο Πρόεδρος της ΝΕ ΠΟΠΕΥ
ΓΙΩΡΓΟΣ ΑΝΑΝΙΑΔΗΣ

ΤΟΠΟΓΡΑΦΙΚΟ ΔΙΑΓΡΑΜΜΑ
ΟΔΟΥ ΕΛ. ΒΕΝΙΖΕΛΟΥ
ΟΤ 466—467—468 Δ. ΠΕΤΡΟΥΠΟΛΗΣ
ΚΛ 1:500

ΟΤ 260
ΟΤ 259
ΟΔΟΣ ΣΚΟΥΦΑ
ΟΔΟΣ ΤΣΑΚΑΛΩΦ
ΟΔΟΣ ΕΛ. ΒΕΝΙΖΕΛΟΥ
ΟΔΟΣ ΖΑΠΠΑ
ΟΔΟΣ ΘΕΤΙΔΟΣ
ΟΤ 468
ΟΤ. 467
ΟΤ 466
3,00μ.

ΝΟΜΑΡΧΙΑ ΑΘΗΝΩΝ
Δ/ΝΣΗ ΠΟΛΕΟΔΟΜΙΑΣ
Ο.Τ. 466, 467 & 468
Ο ΠΡΟΕΔΡΟΣ ΤΗΣ ΑΣ ΧΩΠΕΥ
ΓΙΩΡΓΟΣ ΑΝΑΝΙΑΔΗΣ

Αριθ. οικ. 30560/9022/879 (4)

Τροποποίηση ρυμοτομικού σχεδίου Καματερού στο Ο.Τ. 1025.

Ο ΝΟΜΑΡΧΗΣ ΑΘΗΝΩΝ

Έχοντας υπόψη:

1. Τις διατάξεις του από 17.7.1923 Ν. Δ/τος και ειδικότερα των άρθρων 3 & 70 αυτού, όπως μεταγενέστερα τροποποιήθηκαν και συμπληρώθηκαν.

2. Τις διατάξεις του Α.Ν. 314/68 (ΦΕΚ 47/Α), όπως μεταγενέστερα τροποποιήθηκαν με το υπ' αρ. 1018/71 Ν. Δ/
γμα (ΦΕΚ 220/Α) και με την παρ. 3 του άρθρου 34 του Ν. 1577/85 (ΦΕΚ 210/Α).

3. Τις διατάξεις του υπ' αρ. 183/86 Π. Δ/τος (ΦΕΚ 70/Α).

4. Τις διατάξεις του Ν. 2218/94 (ΦΕΚ 90/Α) περί Ίδρυσης Νομαρχιακής Αυτοδιοίκησης κ.λπ., όπως αντικαταστάθηκαν με τον Ν. 2240/94 (ΦΕΚ 153/Α/94).

5. Τον ισχύοντα Οργανισμό Εσωτερικής Λειτουργίας των Υπηρεσιών της Νομαρχίας Αθηνών (ΦΕΚ 395/Β'/ 11.5.95) και την αρ. 643/5.10.95 απόφαση Νομάρχη Αθηνών περί μεταβίβασης αρμοδιοτήτων.

6. Την υπ' αρ. 28/18.3.1997 ομόφωνη απόφαση του Δημοτικού Συμβουλίου Καματερού.

7. Την υπ' αρ. 19/97 θέμα 9ο γνωμοδότηση του ΣΧΟΠ του Νομαρχιακού Τομέα Δυτ. Αθήνας, αποφασίζουμε:

Άρθρο 1

Εγκρίνεται η τροποποίηση του ρυμοτομικού σχεδίου Καματερού στα Ο.Τ. 1025 και 1001 με τον αποχαρακτηρισμό μικρού τμήματος του "άλσους" και τον χαρακτηρισμό του σε "χώρο σχολείου" για την αύξηση του υπάρχοντος χώρου σχολείου και με παράλληλα, μετατώπιση του εκεί υπάρχοντος "πεζόδρομου" όπως φαίνεται στο σχετικό πρωτότυπο σχεδιάγραμμα σε κλίμακα 1:500, το οποίο συνοδεύει αυτή την απόφαση.

Άρθρο 2

Από τις διατάξεις αυτής της απόφασης δεν προκαλείται δαπάνη σε βάρος του κρατικού προϋπολογισμού και του προϋπολογισμού του Δήμου Καματερού (άρθρο 27 του Ν. 2081/92).


Άρθρο 3

Η ισχύς αυτής της απόφασης αρχίζει από την ημερομηνία δημοσίευσής της στην Εφημερίδα της Κυβερνήσεως.

Η παρούσα απόφαση να δημοσιευθεί στην Εφημερίδα της Κυβερνήσεως.

Αθήνα, 4 Ιουλίου 1997

Με εντολή Νομάρχη
Ο Πρόεδρος της ΝΕΠΟΠΕΥ
ΓΙΩΡΓΟΣ ΑΝΑΝΙΑΔΗΣ

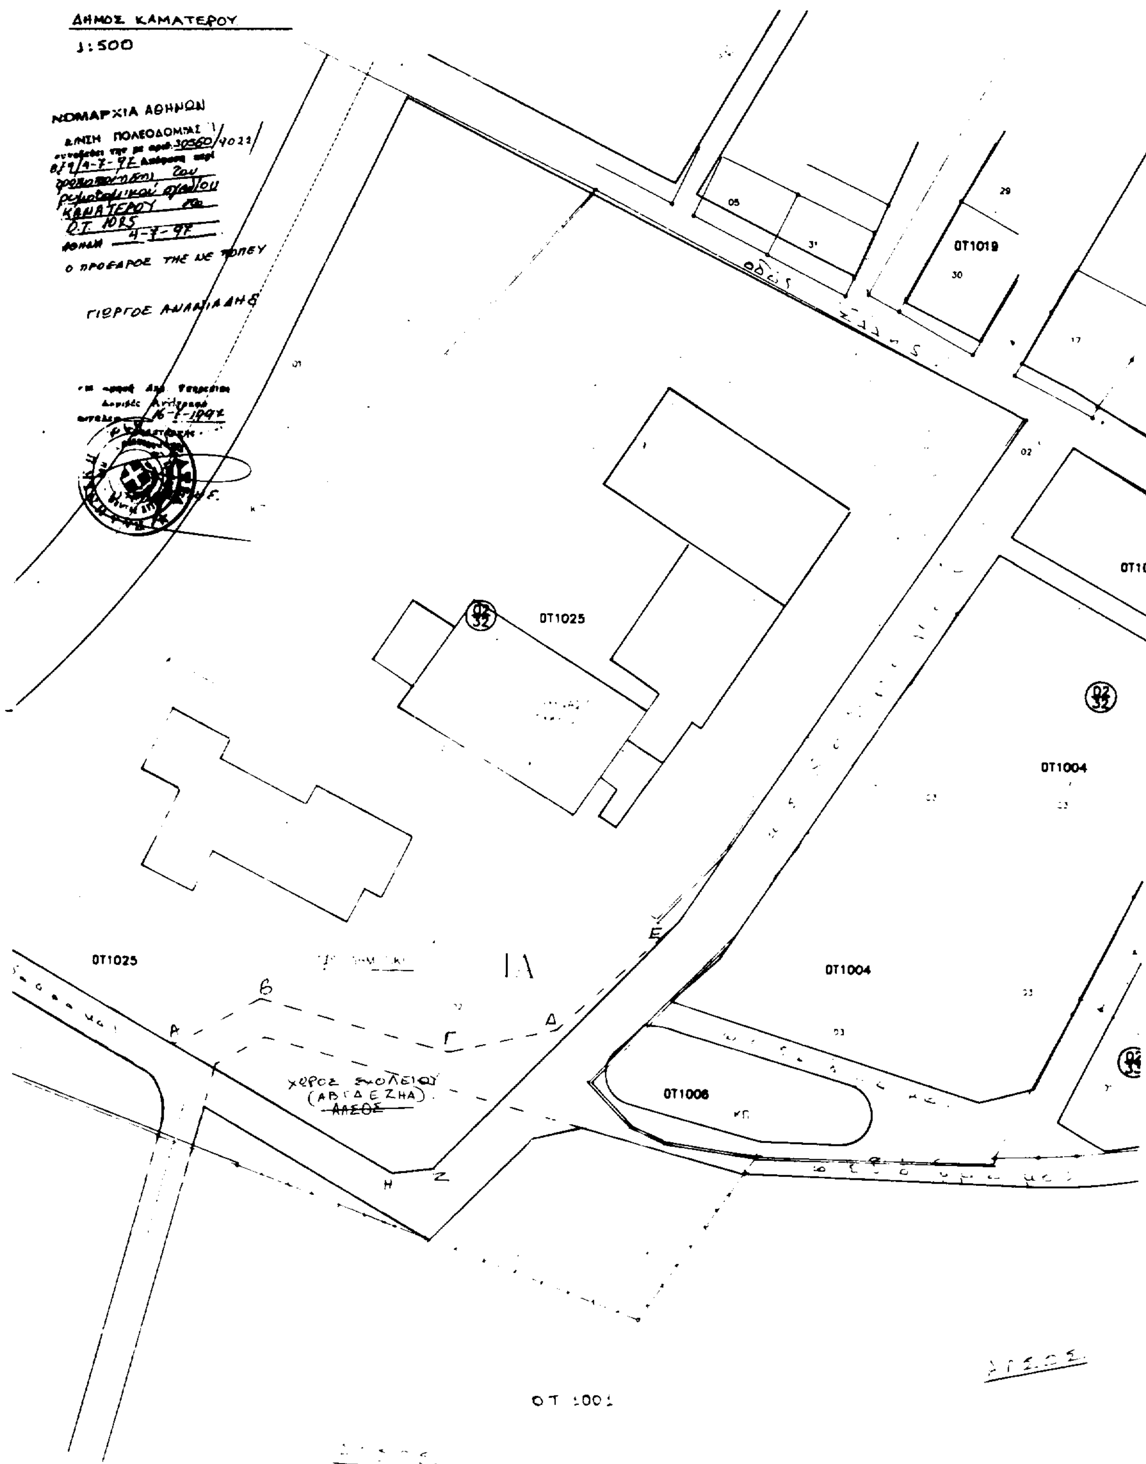

ΔΗΜΟΣ ΚΑΜΑΤΕΡΟΥ
1:500
ΝΟΜΑΡΧΙΑ ΑΘΗΝΩΝ
ΟΤ1025
ΟΤ1019
ΟΤ1004
ΟΤ1006
ΧΩΡΟΣ ΣΧΟΛΕΙΟΥ (ΑΒΓΔΕΖΗΑ)